

Перв. примен.

Справ. №

Подп. и дата




Инв. № дубл.

Взам. инв. №

Подп. и дата

Инв. № подл.

AAMP50.009.00.00.000 ГЧ

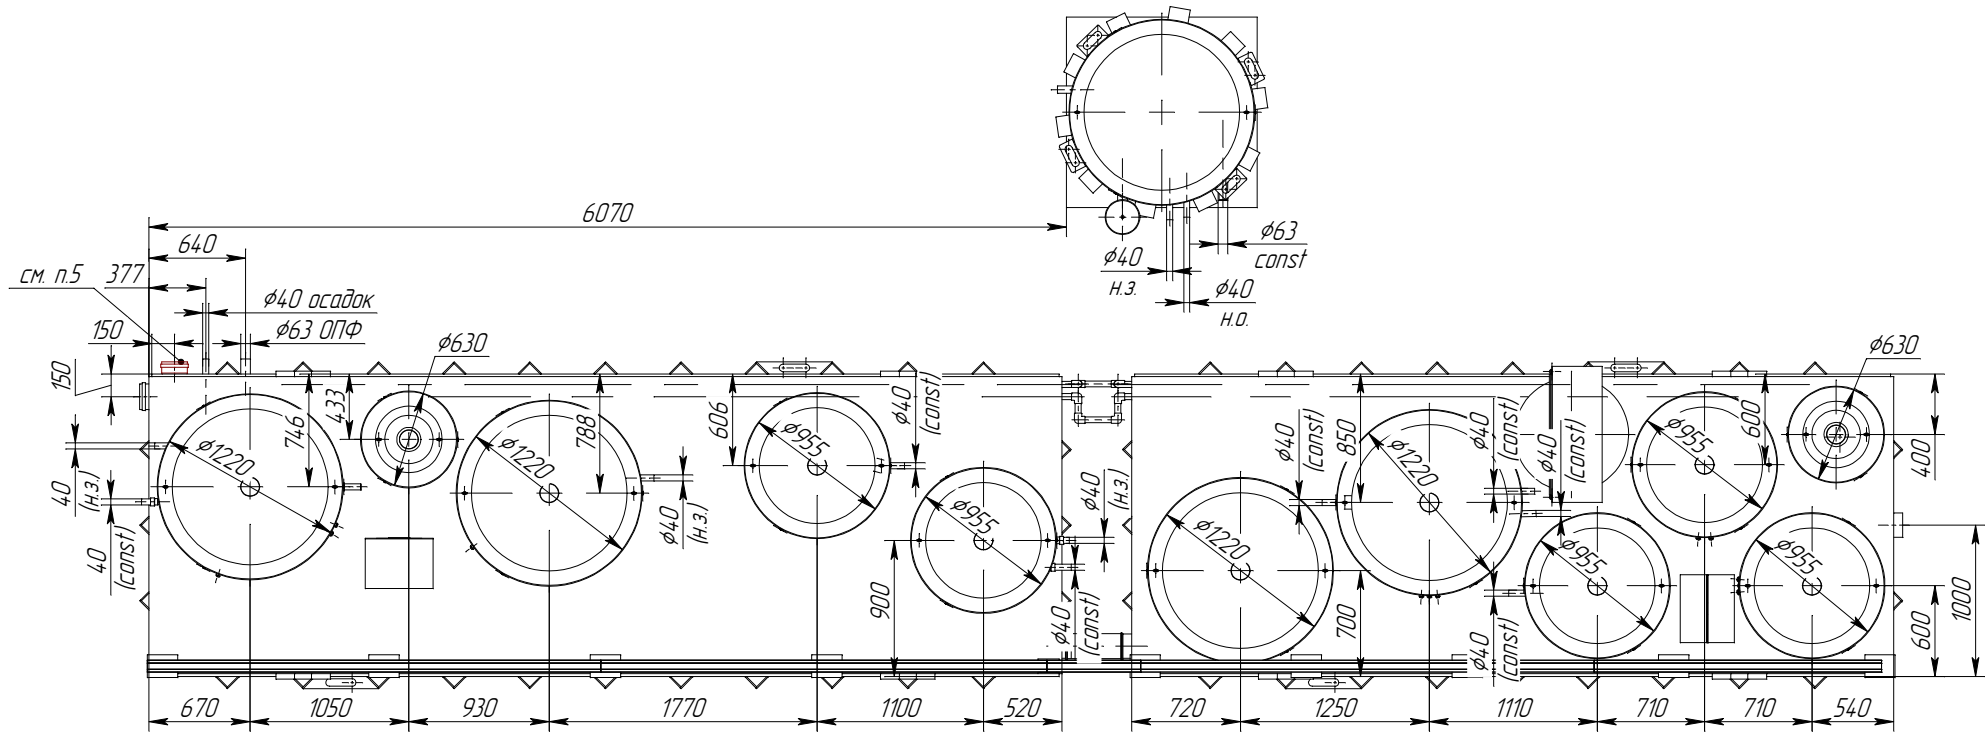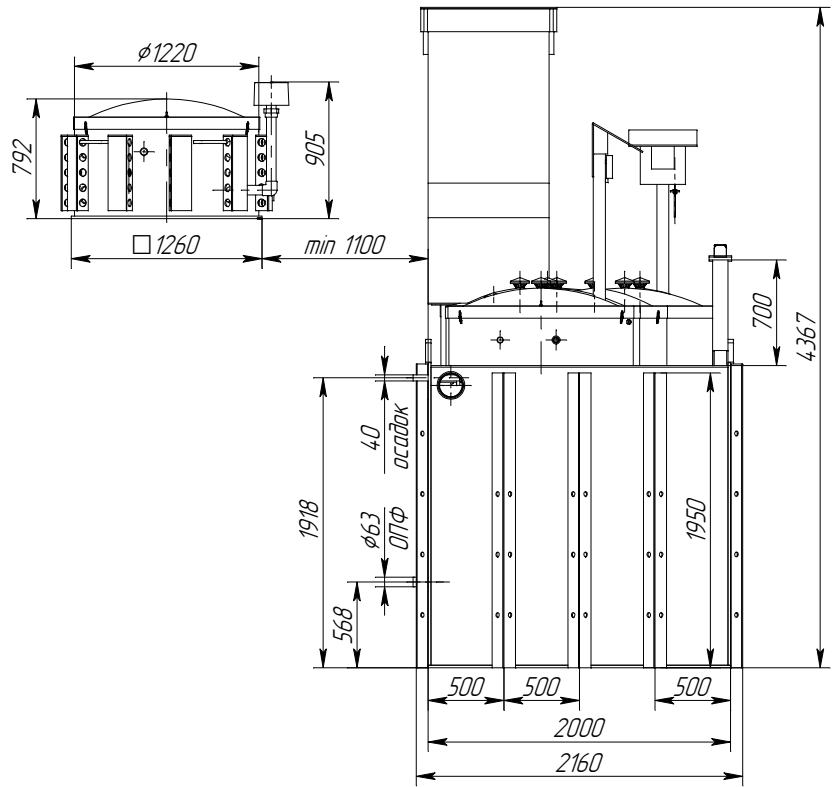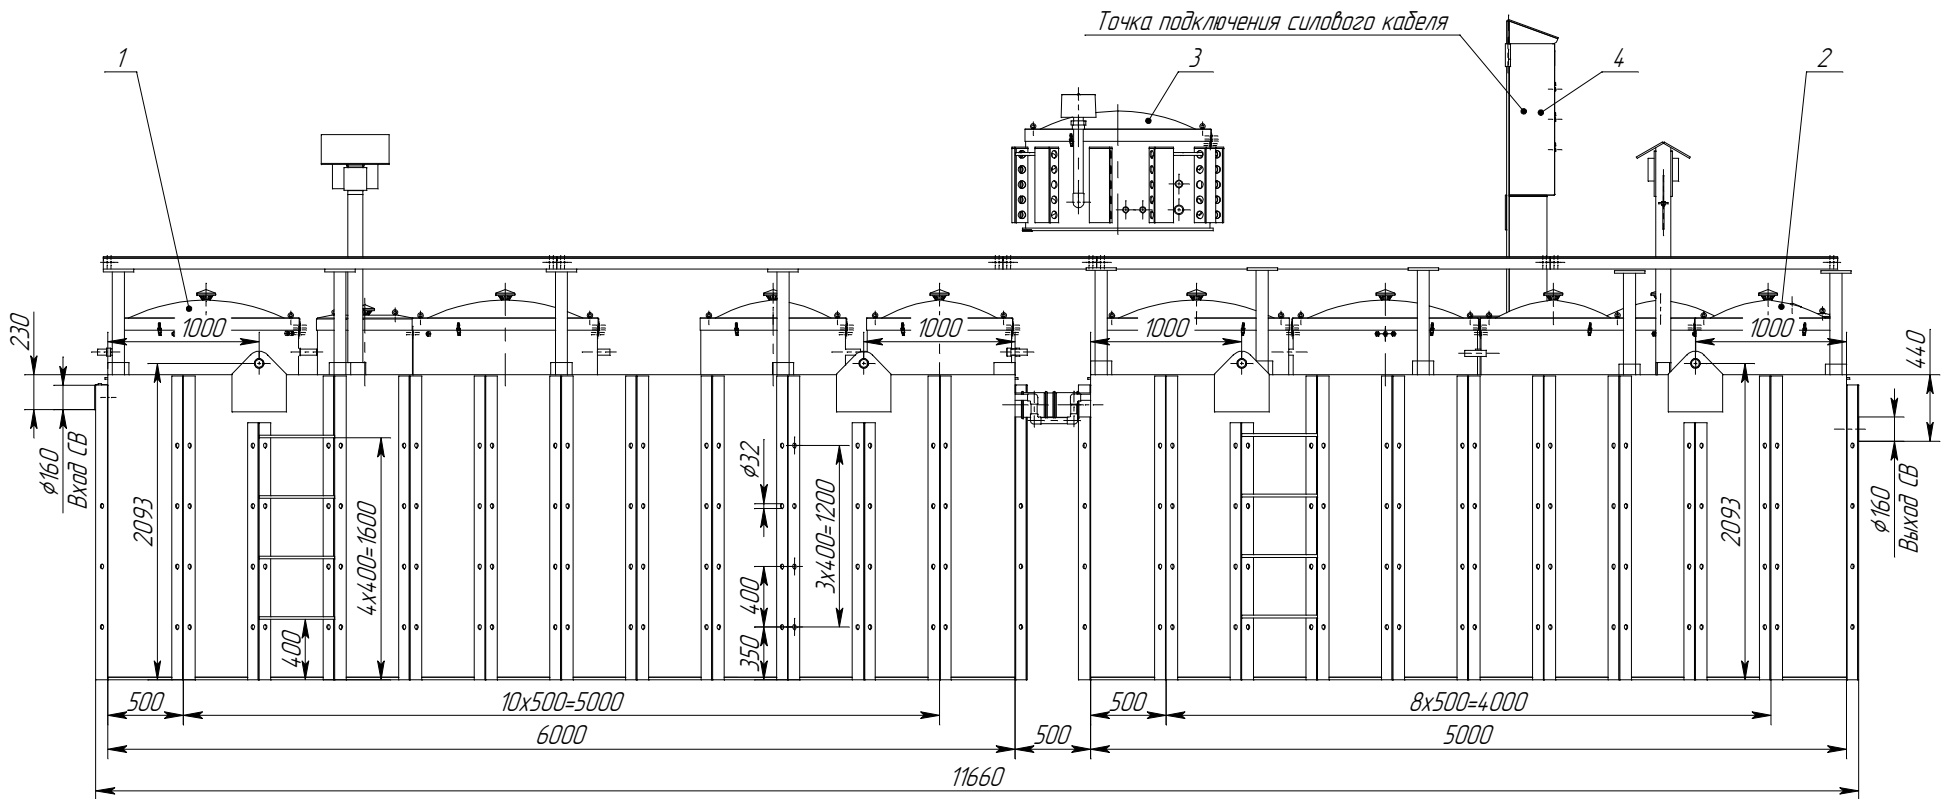

Поз.	Наименование	Масса ед, кг	Масса рабочего оборудования, кг
1	Блок 1 AAMP50	1300	21700
2	Блок 2 AAMP50	1330	18330
3	Вентмодуль AAMP50	85	
4	Шкаф управления AAMP50	35	

- Точка подключения силового кабеля – ШУ.
- При наличии наземного контейнера воздухоудочки и ШУ размещать в контейнере.
- Высота установки вентмодуля над уровнем земли от 500 до 600мм.
- Патрубок офп $\phi 63$ изготавливается только при наличии станции дообеззараживания АВС.
- Варианты возможного изменения расположения патрубков входа СВ.

AAMP50.009.00.00.000 ГЧ					Alta Air Master Pro 50		
Изм.	Лист	№ докум.	Подп.	Дата	Лит.	Масса	Масштаб
Разраб.	Василенко	18.10.22				2750	1:50
Пров.					Габаритный чертёж		
Т.контр.					Лист	Листов	1
Н. контр.							
Утв.	Тимова						

Копировал

Формат А3